ΥΠΟΜΝΗΜΑ ΣΥΜΒΟΛΙΣΜΩΝ / LEGEND	
	ΚΑΝΑΛΙ ΥΠΟΓΕΙΩΝ ΠΑΡΟΧΩΝ UNDERGROUND CABLE TRAY
	ΚΑΠΑΚΙ ΥΠΟΓΕΙΩΝ ΗΛΕΚΤΡΟΛΟΓΙΚΩΝ ΠΑΡΟΧΩΝ UNDERGROUND POWER SUPPLY CAP
	ΚΑΠΑΚΙ ΥΠΟΓΕΙΩΝ ΥΔΡΑΥΛΙΚΩΝ ΠΑΡΟΧΩΝ UNDERGROUND WATER SUPPLY AND SEWAGE CAP
	ΜΕΤΑΛΛΙΚΗ ΚΟΛΩΝΑ / METAL COLUMM
	ΠΟΡΤΕΣ ΒΑΡΕΟΥΣ ΤΥΠΟΥ / HEAVY-DUTY DOORS 2.20(Υψος/height) X 2.10(Πλάτος/width)
	ΜΕΤΑΛΛΙΚΑ ΡΟΛΛΑ ΠΛΕΥΡΙΚΑ LATERAL METALL ROLLER 5.50(Υψος/height) X 5.00(Πλάτος/width) ΜΕΤΑΛΛΙΚΟ ΡΟΛΛΟ ΒΟΡΕΙΝΗΣ ΠΛΕΥΡΑΣ NORTH SIDE METAL ROLLER 5.50(Υψος/height) X 5.00(Πλάτος/width)
	ΠΥΡΟΣΒΕΣΤΙΚΗ ΦΩΛΙΑ / FIRE HOSE CABINET
ΚΑΘΑΡΟ ΕΛΕΥΘΕΡΟ ΥΨΟΣ ΑΙΘΟΥΣΑΣ / HALL'S CLEAR HEIGHT 7.00μ/m	

EXHIBITION HALL 1
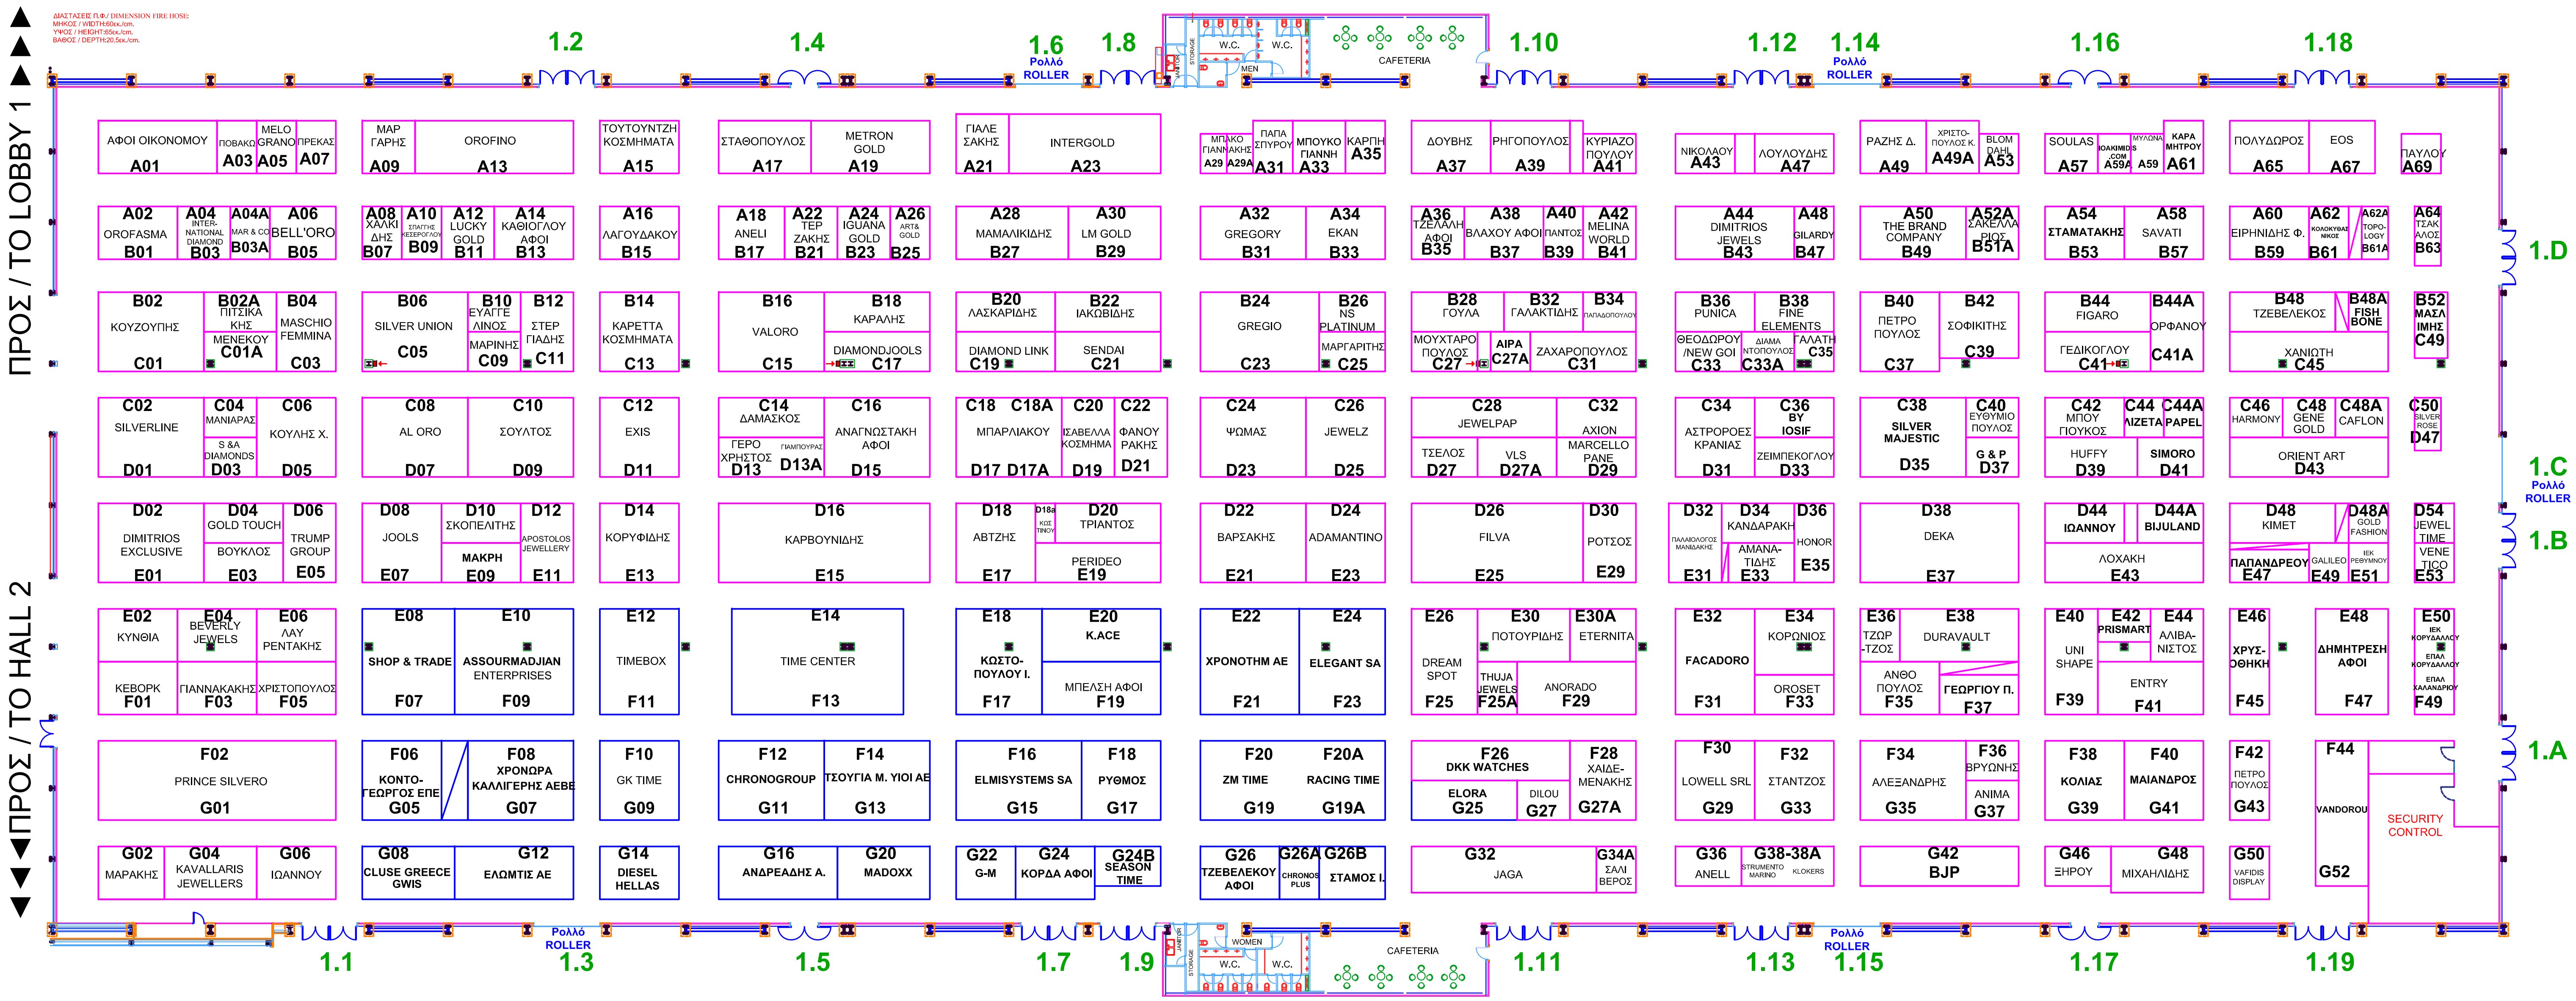
ΕΛΛΗΝΩΝ ΚΟΣΜΗΜΑ
Hellenic Jewellery Fair